

ΕΦΗΜΕΡΙΣ ΤΗΣ ΚΥΒΕΡΝΗΣΕΩΣ
ΤΗΣ ΕΛΛΗΝΙΚΗΣ ΔΗΜΟΚΡΑΤΙΑΣ

ΑΘΗΝΑ 27 ΣΕΠΤΕΜΒΡΙΟΥ 1988	ΤΕΥΧΟΣ ΤΕΤΑΡΤΟ	ΑΡΙΘΜΟΣ ΦΥΛΛΟΥ 689

ΠΕΡΙΕΧΟΜΕΝΑ

ΑΠΑΛΛΟΤΡΙΩΣΕΙΣ

ΑΠΟΦΑΣΕΙΣ

ΑΠΑΛΛΟΤΡΙΩΣΕΙΣ

ΑΠΟΦΑΣΕΙΣ

Αριθ. Φ. 121/15829 (1)

Καθορισμός των ορίων του αιγιαλού και δημιουργία ζώνης παραλίας στη θέση «ΡΟΒΙΕΣ - ΛΙΜΝΗΣ» (κτήμα Παπαδοπούλου) στο Ν. Εύβοιας.

Ο ΝΟΜΑΡΧΗΣ ΑΤΤΙΚΗΣ

Έχοντας υπόψη:

1. Τις διατάξεις των άρθρων 1 μέχρι και 7 του ΑΝ 2344/1940 «περί αιγιαλού και παραλίας», όπως τροποποιήθηκαν και συμπληρώθηκαν με τις διατάξεις: α) του άρθρου 13 του Ν. 1078/1980 και β) του άρθρου 23 του Ν. 1337/1983.

2. Τις διατάξεις της παραγράφου 9 του άρθρου 1 του Κεφαλαίου Β' της 0.208/181/26.4.1982 (ΦΕΚ 214/26.4.1982 τεύχος Β') κοινής απόφασης των Υπουργών Προεδρίας Κυβερνήσεως και Οικονομικών «Αναμόρφωση Συλλογικών Οργάνων Γνωμοδοτικής και Αποφασιστικής αρμοδιότητας του Υπουργείου Οικονομικών.

3. Την από 8.6.88 έκθεση της «Επιτροπής καθορισμού των ορίων του αιγιαλού και παραλίας και θέσεων αμμοληψίας», που καθόρισε τα όρια του αιγιαλού και της παραλίας στην περιοχή «ΡΟΒΙΕΣ - ΛΙΜΝΗΣ» (κτήμα Παπαδοπούλου) και το από Φεβρουαρίου 1987 με κλίμακα 1: 500 τοπογραφικό διάγραμμα του Ανδρέα Π. Βασιλείου μηχανικού από τη Δ.Τ.Υ. της Νομαρχίας Εύβοιας και συνοδεύει την έκθεση της προαναφερόμενης Επιτροπής.

4. Τη σύμφωνη γνώμη του Γενικού Επιτελείου Ναυτικού, που διατυπώθηκε στο 5445/147/88 16.3.1988 έγγραφό του.

5. Τις διατάξεις του άρθρου 1 της παραγράφου 1 του Ν. 3200/1955 (ΦΕΚ 97/Α/1955) «περί διοικητικής αποκεντρώσεως» σε συνδυασμό με τις διατάξεις του από 28.6.1955 Β. Δ/τος «περί εξαιρέσεως από της κατά το άρθρο 1 παράγραφος 1 του Ν. 3200/1955 αρμοδιότητος των Νομαρχών, αντικειμένων τινών αρμοδιότητος του Υπουργού Οικονομικών», του Β.Δ. 704/1970 και του άρθρου 1 παράγραφος 5 του Π.Δ. 71/25.2.1984, σχετικά με τη μεταβίβαση αρμοδιοτήτων του Υπουργού Οικονομικών στους Νομάρχες και στις περιφερειακές Αρχές διανομαρχιακού επιπέδου, αποφασίζουμε:

1. Επικυρώνουμε την από 8.6.1988 έκθεση της Επιτροπής καθορισμού των ορίων του αιγιαλού και παραλίας και θέσεων αμμοληψίας, καθώς και το από Φεβρουαρίου 1987 τοπογραφικό διάγραμμα, που τη συνοδεύει, το οποίο συντάχθηκε από τον Ανδρέα Βασιλείου μηχανικό, με κλίμακα 1: 500 και θεωρήθηκε την 23.3.1987 από τη Δ.Τ.Υ. της Νομαρχίας Εύβοιας, επί του οποίου η πιο πάνω Επιτροπή, με κόκκινη γραμμή καθόρισε τα όρια του αιγιαλού, στη θέση «ΡΟΒΙΕΣ ΛΙΜΝΗΣ» (κτήμα Παπαδόπουλου) και με κίτρινη γραμμή τα όρια της παραλίας στην ίδια θέση.

2. Η απόφαση αυτή μαζί με την έκθεση και το διάγραμμα, που προαναφέραμε, να δημοσιευθούν στην Εφημερίδα της Κυβερνήσεως σύμφωνα με τις διατάξεις του άρθρου 13 του Ν. 1078/1983.

Χαλκίδα, 14 Σεπτεμβρίου 1988

Ο Νομάρχης
ΝΙΚΟΣ ΜΙΧΑΛΟΠΟΥΛΟΣ

ΕΚΘΕΣΗ
ΕΠΙΤΡΟΠΗΣ ΚΑΘΟΡΙΣΜΟΥ ΟΡΙΩΝ ΑΙΓΙΑΛΟΥ ΠΑΡΑΛΙΑΣ

Για τον καθορισμό το πρώτον ή επαναχαθορισμό των ορίων του αιγιαλού στη θέση Ροβιές Λίμνης μπροστά από την ιδιοκτησία Ειρήνης Νικήτογλου Α. Σαμαρά.

Στη Χαλκίδα σήμερα 8.6.88 ημέρα Τετάρτη οι υπογραφόμενοι:

1) Χρήστος Κόλλιας ΠΕ1/Α' Οικον. Έφορος Λίμνης, σαν Πρόεδρος.

2) Κασιώνης Νικόλαος ΠΕ1/Α Αναπλ. Δ/ντής Τεχν. Υπηρεσιών Ν. Εύβοιας σαν μέλος.

3) Άγγελος Γιαννακόπουλος Ανθ/ρχος, Λιμενάρχης Λουτρών Αιδηψού σαν μέλος που αποτελούμε την «Επιτροπή καθορισμού ορίων αιγιαλού και παραλίας και θέσεων αμμοληψίας», η σύνθεση της οποίας έχει καθορισθεί με την Ο. 208/181/26.4.82 κοινή απόφαση Υπουργών Προεδρίας της Κυβέρνησης και Οικονομικών και με την σχετική απόφαση Νομάρχη Εύβοιας, που συγκλήθηκε με την 897/30.3.87 πρόσκληση του Προέδρου της, μεταβήκαμε επί τόπου στην περιοχή που προαναφέραμε την 10.4.87, αφού λάβαμε υπόψη:

1) Το από Φεβρουάριο 1987 με κλίμακα 1:500 τοπογραφικό διάγραμμα του Μηχανικού Ανδρέα Π. Βασιλείου σε μία (1) πινακίδα που ελέγχθηκε για την ακρίβεια της αποτύπωσης της 20.3.87 και θεωρήθηκε από τη Δ/νση Τ.Υ. της Νομαρχίας Εύβοιας την 23.3.87 όπως ορίζει το άρθρο 20 του Ν. 719/77.

2) Τις διατάξεις του Α.Ν. 2344/40 όπως αυτός τροποποιήθηκε καθώς και τη σχετική Δικαστηριακή και Διοικητική Νομολογία.

3) Την από επιτόπιο μετάβαση σχηματισθείσα αντίληψη για το πλάτος της βρεχομένης ζώνης της ξηράς και άλλα συναφή στοιχεία.

α) Περιγραφή της μορφολογίας της περιοχής (βραχώδης, πεδινή, περίπου κλίση εδάφους, από 4% έως 0%, πυκνή βλάστηση, ενδείξεις μεταβολής του αιγιαλού, ύπαρξη ή μη παλαιού αιγιαλού κ.λπ).

β) Κατάσταση της ακτής (προσχώσεις κ.λπ.).

γ) Κατάσταση θαλάσσιου χώρου (βάθη, ανάπτυγμα πελάγους).

δ) Παλίρροιες και θαλάσσια ρεύματα.

ε) Επικρατούσες καιρικές συνθήκες (διεύθυνση, ένταση και συχνότητα πνεόντων ανέμων, ύψος κύματος κ.λπ.).

στ) Το 187.2/504/11.11.87 έγγραφο του Γ.Ε.Ν.

ζ) Το 544.5/147/16.3.88 έγγραφο του Γ.Ε.Ν.

6) Το ότι είναι τοποθεσία που επισκέπτονται παραθεριστές.

7) Ότι δεν εξυπηρετούνται οι σκοποί της παρ. 1 του άρθρου 7 του Α.Ν. 2344/40.

8) Τις διατάξεις του Ν. 653/77 όπως ισχύει σήμερα βάσει του οποίου καθορίζεται η ζώνη αυτοαποζημίωσης παραλίας σε πλάτος μέχρι και 15 μ., αποφασίζει:

1) Καθορίζει επί του παραπάνω τοπογραφικού διαγράμματος:


α) Την οριογραμμή του αιγιαλού με κόκκινη συνεχή πολυγωνική γραμμή 1, 2, 3, 4, 5, 6, 7, Σ2, Τ2, 8, 9, 10 Τ1 της οποίας οι κορυφές εξασφαλίζονται με συντεταγμένες από το Κρατικό Δίκτυο.

β) Την οριογραμμή της παραλίας με συνεχή κίτρινη πολυγωνική γραμμή 1', 2', 3', 4, 5', 6', 7', Σ2', Τ2', 8', 9', 10', Τ1' σε απόσταση 15 μ. από αυτήν του αιγιαλού γιατί δεν εξυπηρετούνται οι σκοποί του άρθρ. 7 παραγρ. 1 του Α.Ν. 2344/40.

2) Αποφαίνεται ότι διαπίστωσε ότι υπάρχει παλαιός αιγιαλός.

3) Δεν υπάρχουν κτίσματα που να βρίσκονται στη ζώνη της παραλίας.

Η Επιτροπή
ΧΡΗΣΤΟΣ ΚΟΛΙΑΣ
ΝΙΚΟΛΑΟΣ ΚΑΣΙΩΝΗΣ
ΑΓΓΕΛΟΣ ΓΙΑΝΝΑΚΟΠΟΥΛΟΣ

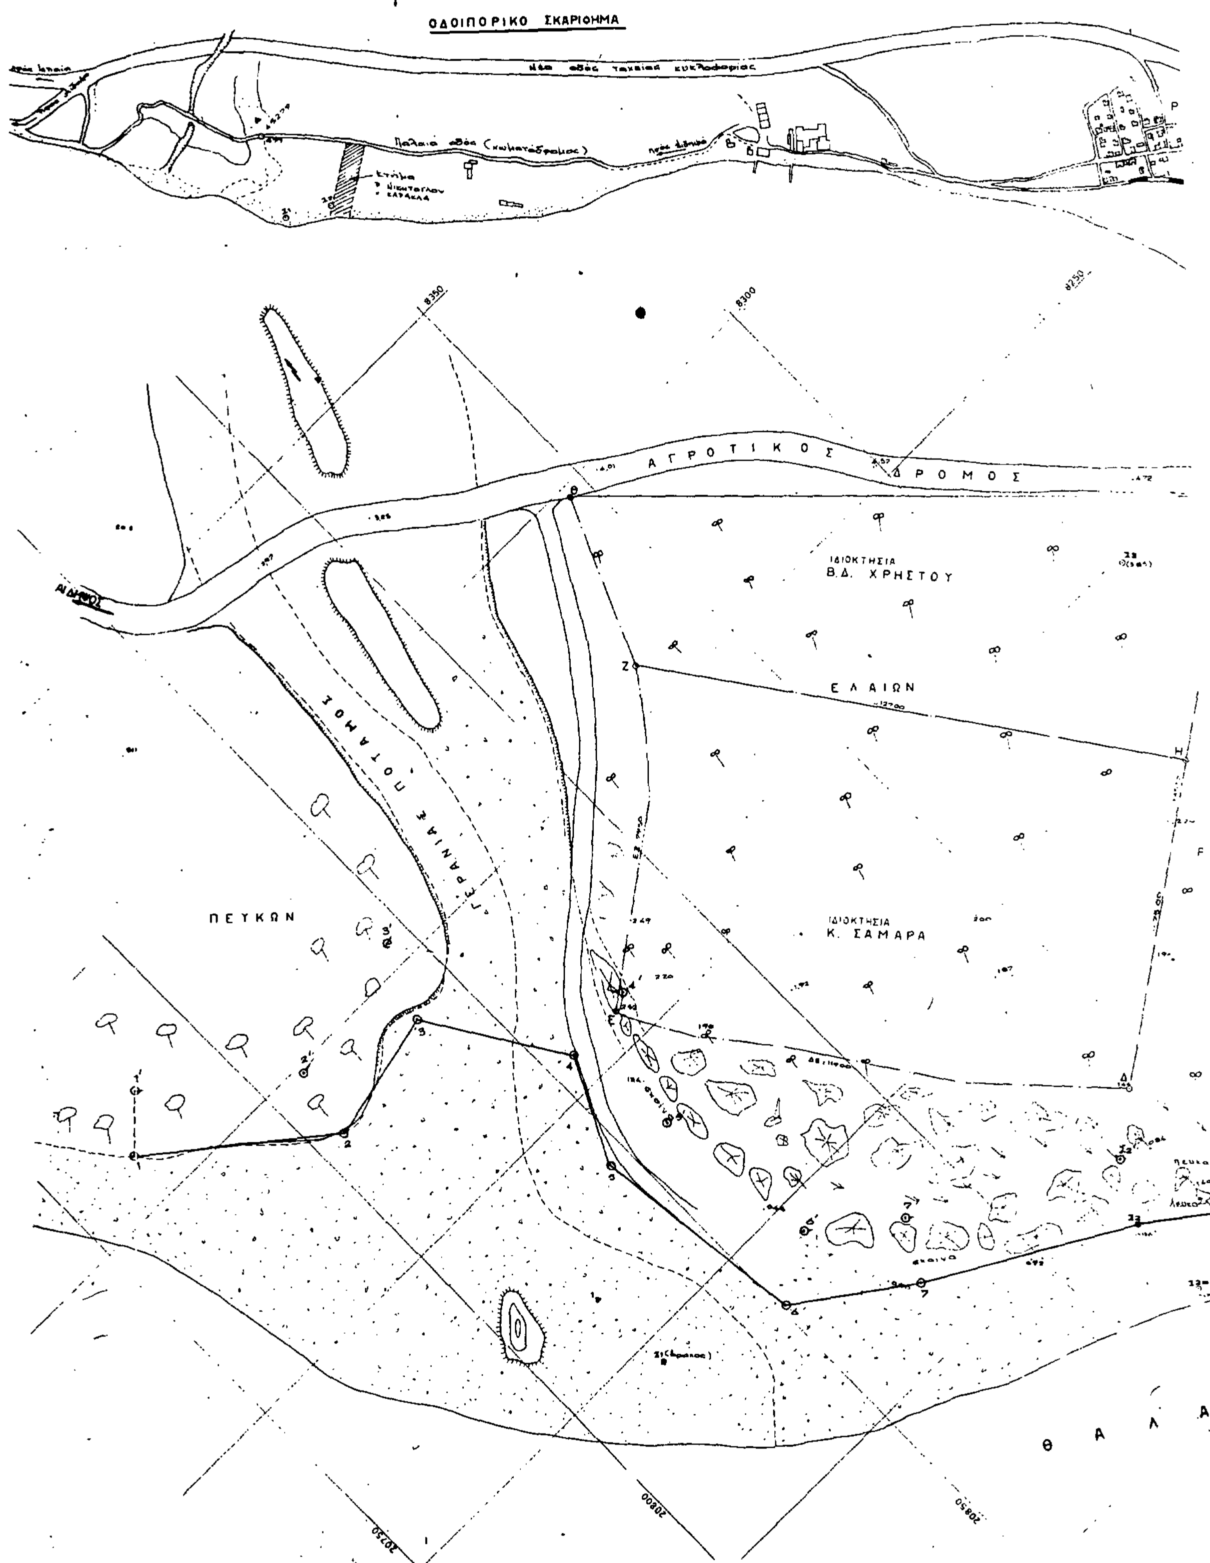

ΘΕΜΑ: ΤΟΠΟΓΡΑΦΙΚΟ ΔΙΑΓΡΑΜΜΑ

ΘΕΣΗ: ΠΕΡΙΟΧΗ ΚΤΗΜΑ ΠΑΠΑΔΟΠΟΥΛΟΥ ΡΟΒΙΕΣ ΕΥΒΟΙΑΣ

ΚΛΙΜΑΞ 1:500 ΦΕΒΡΟΥΑΡΙΟΣ 1987

ΜΗΧΑΝΙΚΟΣ
Α. ΒΑΣΙΛΕΙΟΥ

ΑΝΔΡΕΑΣ Π. ΒΑΣΙΛΕΙΟΥ

Χαλκίδα 20-3-87

Χαλκίδα 23-3-87

ΗΦΧ ΨΑΧΝΑ-ΛΙΜΝΗ
Φ 38° 45'
Λ -0° 15'

Α	21051,92	8191,61
Β	21078,49	8162,47
Γ	20972,66	8087,41
Δ	20968,20	8117,76
Τ1	[illegible]	[illegible]
Τ2	20986,51	8058,57
Σ1	20826,04	[illegible]
Σ2	20929,95	[illegible]

Συντεταγμένες κορυφών γραμ. αιγιαλού
(ΗΦΧ Ψαχνά-Λίμνη Φ 38° 45' Λ -0° 15')

Σημείο	X	Ψ
1	20769	8267
2	20807	8234
3	20837	8238
4	20857	8207
5	20845	8183
6	20852	8133
7	20877	8115
Σ2	20929,95	[illegible]
8	21005	8027
9	21027	7998,50
10	21087	7960
Τ1	[illegible]	[illegible]

ΥΠΟΜΝΗΜΑ ΕΠΙΤΡΟΠΗΣ

ΡΟΒΙΕΣ

ΕΛΑΙΩΝ

ΣΤΕΦΟΥ

Σ Σ Α

Αριθ. 2134 (2)

Κήρυξη ως αναδασωτέας έκτασης 250,00 στρεμμάτων στη θέση Γάβρος περιφ. Κοινότητας Κωφών Ν. Μαγνησίας.

Ο ΔΙΕΥΘΥΝΤΗΣ ΔΑΣΩΝ ΜΑΓΝΗΣΙΑΣ

Έχοντας υπόψη:

1. Τις διατάξεις για διοικητική αποκέντρωση.
2. Τις διατάξεις του άρθρου 117 παρ. 3 του Συντάγματος.
3. Τις διατάξεις του Ν. 998/79 «περί προστασίας των δασών κ.λπ.» και ειδικότερα:

α) Του άρθρου 41 παράγρ. 1.
β) Του άρθρου 38 παράγρ. 1.

4. Τις διαταγές του Υπουργείου Γεωργίας:

α) 160417/1180/8.7.80, β) 182447/3049/24.9.80.

5. Την 1951/12.9.88 αναφορά Δασαρχείου Αλμυρού με την οποία προτείνεται η κήρυξη της αναφερομένης στο θέμα έκτασης που κάηκε ως αναδασωτέας.
6. Την 14650/7.12.87 απόφαση Νομάρχη Μαγνησίας, με την οποία μας ανέθεσε την εξουσία να υπογράφουμε τις αποφάσεις κηρύξεως των εκτάσεων ως αναδασωτέων, αποφασίζουμε:

Κηρύσσουμε αναδασωτέα, με σκοπό τη διατήρηση του χαρακτήρα της ως δασικής έκτασης και την αποκατάσταση με φυσική αναγέννηση της βλάστησης που κάηκε την Κοινοτική έκταση, εμβαδού διακοσίων πενήντα (250 στρεμμ.), που βρίσκεται στη θέση Γάβρος περιφ. Κοινότητας Κωφών προσδιορίζεται από τα στοιχεία ΑΒΓΔΑ και έχει όρια:

Ανατολικά: Κοινοτική δασική έκταση Κωφών.

Δυτικά: Κοινοτική δασική έκταση Κωφών.

Βόρεια: Κοινοτική δασική έκταση Κωφών.


Νότια: Κοινοτική δασική έκταση Κωφών.


Όπως φαίνεται στο συνημμένο διάγραμμα που αποτελεί αναπόσπαστο μέρος της απόφασης αυτής.

Η απόφαση αυτή να δημοσιευθεί στην Εφημερίδα της Κυβερνήσεως.

Βόλος, 15 Σεπτεμβρίου 1988

Με εντολή Νομάρχη
Ο Διευθυντής
ΜΑΡΚΟΣ ΕΦΕΝΤΑΚΗΣ

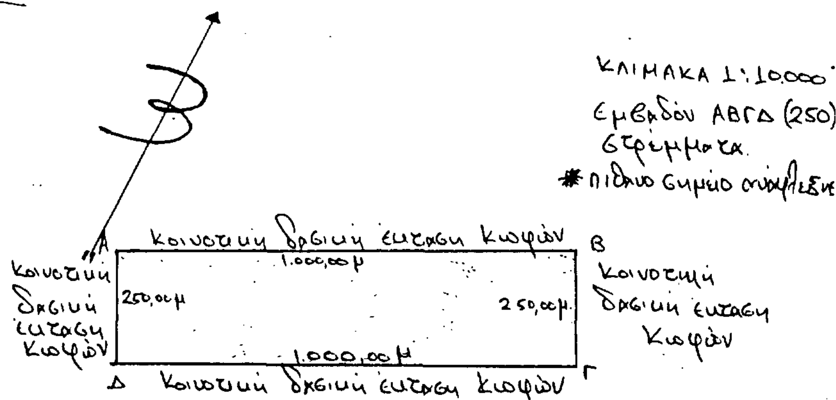

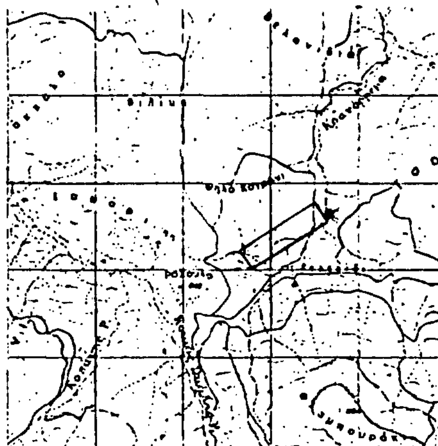

Αλμυρό 21-9-88
Ο Συντάκτης

Αριθ. 2135 (3)

Κήρυξη ως αναδασωτέας έκτασης 4.000 στρεμμάτων στη θέση Διάσελο περιφερείας Κοινότητας Κωφών Ν. Μαγνησίας.

Ο ΔΙΕΥΘΥΝΤΗΣ ΔΑΣΩΝ ΜΑΓΝΗΣΙΑΣ

Έχοντας υπόψη:

1. Τις διατάξεις για διοικητική αποκέντρωση.
2. Τις διατάξεις του άρθρου 117 παρ. 3 του Συντάγματος.
3. Τις διατάξεις του Ν. 998/79 «περί προστασίας των δασών κ.λπ.» και ειδικότερα:

α) Του άρθρου 41 παράγρ. 1.

β) Του άρθρου 38 παράγρ. 1.

4. Τις διαταγές του Υπουργείου Γεωργίας:

α) 160417/1180/8.7.80, β) 182447/3049/24.9.80.

5. Την 1952/12.9.88 αναφορά Δασαρχείου Αλμυρού με την οποία προτείνεται η κήρυξη της αναφερομένης στο θέμα έκτασης που κάηκε ως αναδασωτέας.

6. Την 14650/7.12.87 απόφαση Νομάρχη Μαγνησίας, με την οποία μας ανέθεσε την εξουσία να υπογράφουμε τις αποφάσεις κηρύξεως των εκτάσεων ως αναδασωτέων, αποφασίζουμε:

Κηρύσσουμε αναδασωτέα, με σκοπό τη διατήρηση του χαρακτήρα της ως δασικής έκτασης και την αποκατάσταση με φυσική αναγέννηση της βλάστησης που κάηκε την Κοινοτική έκταση, εμβαδού τεσσάρων χιλιάδων (4.000 στρεμμ.,) που βρίσκεται στη θέση Διάσελο περιφερείας Κοινότητας Κωφών προσδιορίζεται από τα στοιχεία και έχει όρια:

Ανατολικά: Κοινοτική δασική έκταση Κωφών.

Δυτικά: Διακατεχόμενη δασική έκταση «Καραντζάνταλι – Σαρμασίκ».

Βόρεια: Καείσα διακατεχόμενη δασική έκταση Μπακλαλί – Καραντζάνταλι.

Νότια: Κοινοτική δασική έκταση Κωφών.

Όπως φαίνεται στο συνημμένο διάγραμμα που αποτελεί αναπόσπαστο μέρος της απόφασης αυτής.

Η απόφαση αυτή να δημοσιευθεί στην Εφημερίδα της Κυβερνήσεως.

Βόλος, 15 Σεπτεμβρίου 1988

Με εντολή Νομάρχη
Ο Διευθυντής
ΜΑΡΚΟΣ ΕΦΕΝΤΑΚΗΣ

ΤΟΠΟΓΡΑΦΙΚΟ ΔΙΑΓΡΑΜΜΑ – ΧΑΡΤΗΣ ΜΕΙΖΟΝΟΣ ΠΕΡΙΟΧΗΣ

" ΔΙΑΣΕΛΟ "

(4000) στρεμμάτων.

ΟΡΙΑ

ΑΝΑΤ: Κοινοτική δασική έκταση Κωφών.

ΔΥΤ: Διακατεχόμενη δασική έκταση «Καραντζάνταλι - Σαρμασίκ»

ΒΟΡ: Καείσα διακατεχόμενη δασική έκταση Μπακλαλί - Καραντζάνταλι


ΝΟΤ: Κοινοτική δασική έκταση Κωφών.

ΧΑΡΤΗΣ ΜΕΙΖΟΝΟΣ ΠΕΡΙΟΧΗΣ

ΚΛΙΜΑΚΑ 1:50.000

" ΔΙΑΣΕΛΟ "

(4.000) στρεμ.

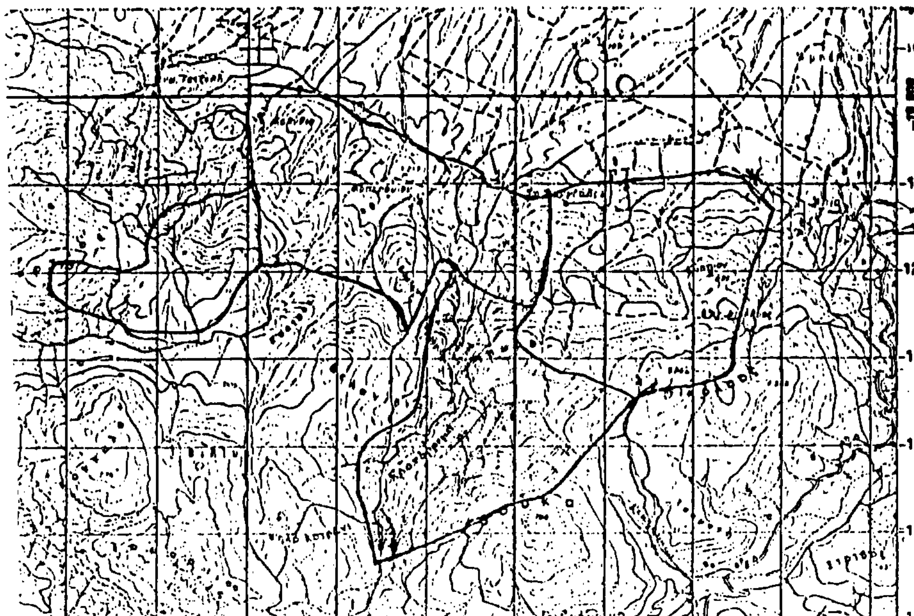

Αριθ. 2136 (4)

Κήρυξη ως αναδασωτέας έκτασης 150,00 στρεμμάτων στη θέση Κακόρεμα περιφέρειας Κοινότητας Κωφών Ν. Μαγνησίας.

Ο ΔΙΕΥΘΥΝΤΗΣ ΔΑΣΩΝ ΜΑΓΝΗΣΙΑΣ

Έχοντας υπόψη:

1. Τις διατάξεις για διοικητική αποκέντρωση.
2. Τις διατάξεις του άρθρου 117 παρ. 3 του Συντάγματος.
3. Τις διατάξεις του Ν. 998/79 «περί προστασίας των δασών κ.λπ.» και ειδικότερα:

α) Του άρθρου 41 παράγρ. 1.

β) Του άρθρου 38 παράγρ. 1.

4. Τις διαταγές του Υπουργείου Γεωργίας:

α) 160417/1180/8.7.80, β) 182447/3049/24.9.80.

5. Την 1953/12.9.88 αναφορά Δασαρχείου Αλμυρού με την οποία προτείνεται η κήρυξη της αναφερομένης στο θέμα έκτασης που κάηκε ως αναδασωτέας.
6. Την 14650/7.12.87 απόφαση Νομάρχη Μαγνησίας, με την οποία μας ανέθεσε την εξουσία να υπογράφουμε τις αποφάσεις κηρύξεως των εκτάσεων ως αναδασωτέων, αποφασίζουμε:

Κηρύσσουμε αναδασωτέα, με σκοπό τη διατήρηση του χαρακτήρα της ως δασικής έκτασης και την αποκατάσταση με φυσική αναγέννηση της βλάστησης που κάηκε την Κοινοτική έκταση, εμβαδού εκατόν πεντήντα (150) στρεμμ.), που βρίσκεται στη θέση Κακόρεμα περιφερείας Κοινότητας Κωφών προσδιορίζεται από τα στοιχεία Α Β Γ Δ Α και έχει όρια:

Ανατολικά: Κοινοτική δασική έκταση Κωφών.

Δυτικά: Κοινοτική δασική έκταση Κωφών.

Βόρεια: Καείσα Κοινοτική δασική έκταση Κωφών.

Νότια: Κοινοτική δασική έκταση Κωφών.

Όπως φαίνεται στο συνημμένο διάγραμμα που αποτελεί αναπόσπαστο μέρος της απόφασης αυτής.


Η απόφαση αυτή να δημοσιευθεί στην Εφημερίδα της Κυβερνήσεως.

Βόλος, 15 Σεπτεμβρίου 1988


Με εντολή Νομάρχη
Ο Διευθυντής
ΜΑΡΚΟΣ ΕΦΕΝΤΑΚΗΣ


ΤΟΠΟΓΡΑΦΙΚΟ ΔΙΑΓΡΑΜΜΑ

Κοινοτικής δασικής έκτασης εκατόν πενήντα (150) στρεμμάτων πού κάηκε την 20/7/88 στην Θ.Θ "Κακόρεμα" περιοχής κοινότητας Κωφών

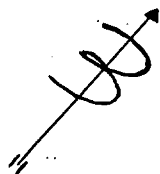

ΚΛΙΜΑΚΑ 1:10.000
Εμβαδόν ΑΒΓΔ (150) στρέμματα
* Πιθανό σημείο ανάφλεξης

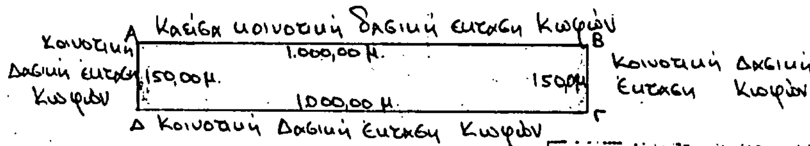

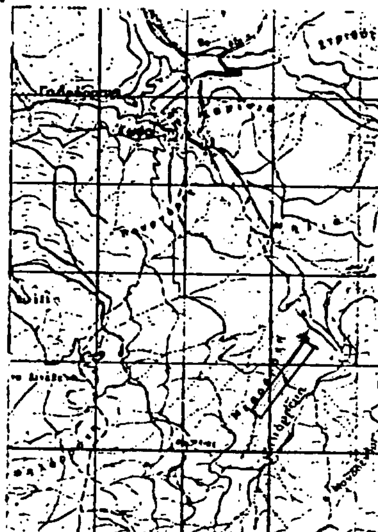

Αλμυρός 21.9/88
Ο Συντάκτης

Αριθ. 2144 (5)

Κήρυξη ως αναδασωτέας έκτασης 250,00 στρεμμάτων στη θέση Κακόρεμα περιφέρειας Κοινότητας Κωφών Ν. Μαγνησίας.

Ο ΔΙΕΥΘΥΝΤΗΣ ΔΑΣΩΝ ΜΑΓΝΗΣΙΑΣ

Έχοντας υπόψη:

1. Τις διατάξεις για διοικητική αποκέντρωση.
2. Τις διατάξεις του άρθρου 117 παρ. 3 του Συντάγματος.
3. Τις διατάξεις του Ν. 998/79 «περί προστασίας των δασών κλπ.» και ειδικότερα:

α) Του άρθρου 41 παράγρ. 1.

β) Του άρθρου 38 παράγρ. 1.

4. Τις διαταγές του Υπουργείου Γεωργίας:

α) 160417/1180/8.7.80, β) 182447/3049/24.9.80.

5. Την 1941/12.9.88 αναφορά Δασαρχείου Αλμυρού με την οποία προτείνεται η κήρυξη της αναφερομένης στο θέμα έκτασης που κάηκε ως αναδασωτέας.
6. Την 14650/7.12.87 απόφαση Νομάρχη Μαγνησίας, με την οποία μας ανέθεσε την εξουσία να υπογράφουμε τις αποφάσεις κηρύξεως των εκτάσεων ως αναδασωτέων, αποφασίζουμε:

Κηρύσσουμε αναδασωτέα, με σκοπό τη διατήρηση του χαρακτήρα της ως δασικής έκτασης και την αποκατάσταση με φυσική αναγέννηση της βλάστησης που κάηκε την Κοινοτική έκταση, εμβαδού διακοσίων πενήντα (250 στρεμμ.), που βρίσκεται στη θέση Κακόρεμα περιφέρειας Κοινότητας Κωφών προσδιορίζεται από τα στοιχεία Α Β Γ Δ Α και έχει όρια:

Ανατολικά: Δασικό δρόμο Κωφών – Κοκκωτών.

Δυτικά: Δασική Κοινοτική έκταση.

Βόρεια: Δασική Κοινοτική έκταση.

Νότια: Καείσα Κοινοτική δασική έκταση Κωφών.

Όπως φαίνεται στο συνημμένο διάγραμμα που αποτελεί αναπόσπαστο μέρος της απόφασης αυτής.

Η απόφαση αυτή να δημοσιευθεί στην Εφημερίδα της Κυβερνήσεως.

Βόλος, 15 Σεπτεμβρίου 1988

Με εντολή Νομάρχη
Ο Διευθυντής
ΜΑΡΚΟΣ ΕΦΕΝΤΑΚΗΣ

Ανήκει στην αριθ. 2144/88 απόφαση Νομάρχη Μαγνησίας


ΤΟΠΟΓΡΑΦΙΚΟ ΔΙΑΓΡΑΜΜΑ


κοινοτικής δασικής έκτασης διακόσια πενήντα (250) στρεμμάτων που κάηκε την 18/8/1988 στην Δ.Θ "Κακόρεμα" περιοχής κοινότητας Κωφών

ΚΛΙΜΑΚΑ 1:10.000
Εμβαδόν Α.Β.Γ.Δ. (250) στρέμματα.
* πιθανό σημείο ανάφλεξης



Δασικός δρόμος Κωφών Κοκκωτών

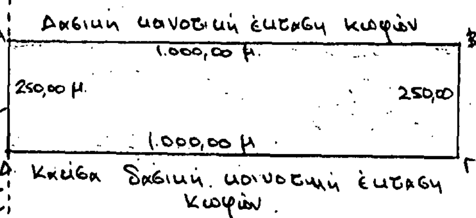

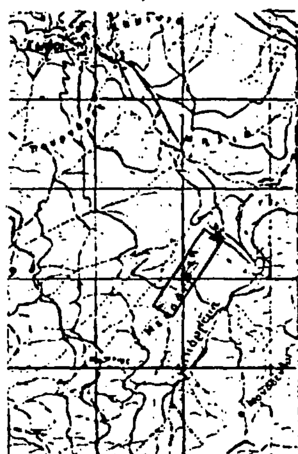

Αλμυρό 8/9/88
Ο Συντάκτης

Αριθ. 2145 (6)

Κήρυξη ως αναδασωτέας έκτασης 10,0 στρεμμάτων στη θέση Αη Γιαννάκης περιφ. Κοινότητας Πλατάνου Ν. Μαγνησίας.

Ο ΔΙΕΥΘΥΝΤΗΣ ΔΑΣΩΝ ΜΑΓΝΗΣΙΑΣ

Έχοντας υπόψη:

1. Τις διατάξεις για διοικητική αποκέντρωση.
2. Τις διατάξεις του άρθρου 117 παρ. 3 του Συντάγματος.
3. Τις διατάξεις του Ν. 998/79 «περί προστασίας των δασών κ.λπ.» και ειδικότερα:

α) Του άρθρου 41 παράγρ. 1.
β) Του άρθρου 38 παράγρ. 1.

4. Τις διαταγές του Υπουργείου Γεωργίας:

α) 160417/1180/8.7.80, β) 182447/3049/24.9.80.

5. Την 1942/12.9.88 αναφορά Δασαρχείου Αλμυρού με την οποία προτείνεται η κήρυξη της αναφερομένης στο θέμα έκτασης που κάηκε ως αναδασωτέας.
6. Την 14650/7.12.87 απόφαση Νομάρχη Μαγνησίας, με την οποία μας ανέθεσε την εξουσία να υπογράφουμε τις αποφάσεις κηρύξεως των εκτάσεων ως αναδασωτέων, αποφασίζουμε:

Κηρύσσουμε αναδασωτέα, με σκοπό τη διατήρηση του χαρακτήρα της ως δασικής έκτασης και την αποκατάσταση με φυσική αναγέννηση της βλάστησης που κάηκε την ιδιωτική έκταση, εμβαδού δέκα (10 στρεμμ.), που βρίσκεται στη θέση Αη Γιαννάκης περιφ. Κοινότητας Πλατάνου προσδιορίζεται από τα στοιχεία Α Β Γ Δ Α και έχει όρια:

Ανατολικά: Δασική έκταση αειφύλλων πλατυφύλλων Σ.Α.Α.Κ. Πλατάνου.

Δυτικά: Δασική έκταση αειφύλλων πλατυφύλλων Σ.Α.Α.Κ. Πλατάνου.

Βόρεια: Δασική έκταση αειφύλλων πλατυφύλλων Σ.Α.Α.Κ. Πλατάνου.

Νότια: Δασική έκταση αειφύλλων πλατυφύλλων Σ.Α.Α.Κ. Πλατάνου.

Όπως φαίνεται στο συνημμένο διάγραμμα που αποτελεί αναπόσπαστο μέρος της απόφασης αυτής.

Η απόφαση αυτή να δημοσιευθεί στην Εφημερίδα της Κυβερνήσεως.

Βόλος, 15 Σεπτεμβρίου 1988

Με εντολή Νομάρχη
Ο Διευθυντής
ΜΑΡΚΟΣ ΕΦΕΝΤΑΚΗΣ

ΤΟΠΟΓΡΑΦΙΚΟ ΔΙΑΓΡΑΜΜΑ
Κοινοτικής δασικής έκτασης δέκα (10) στρεμμάτων που κάηκε τα 15/7/88 στην Δ.Θ. "Αϊ-Γιαννάκης" περιοχής κοινότητας Πλατάνου

